


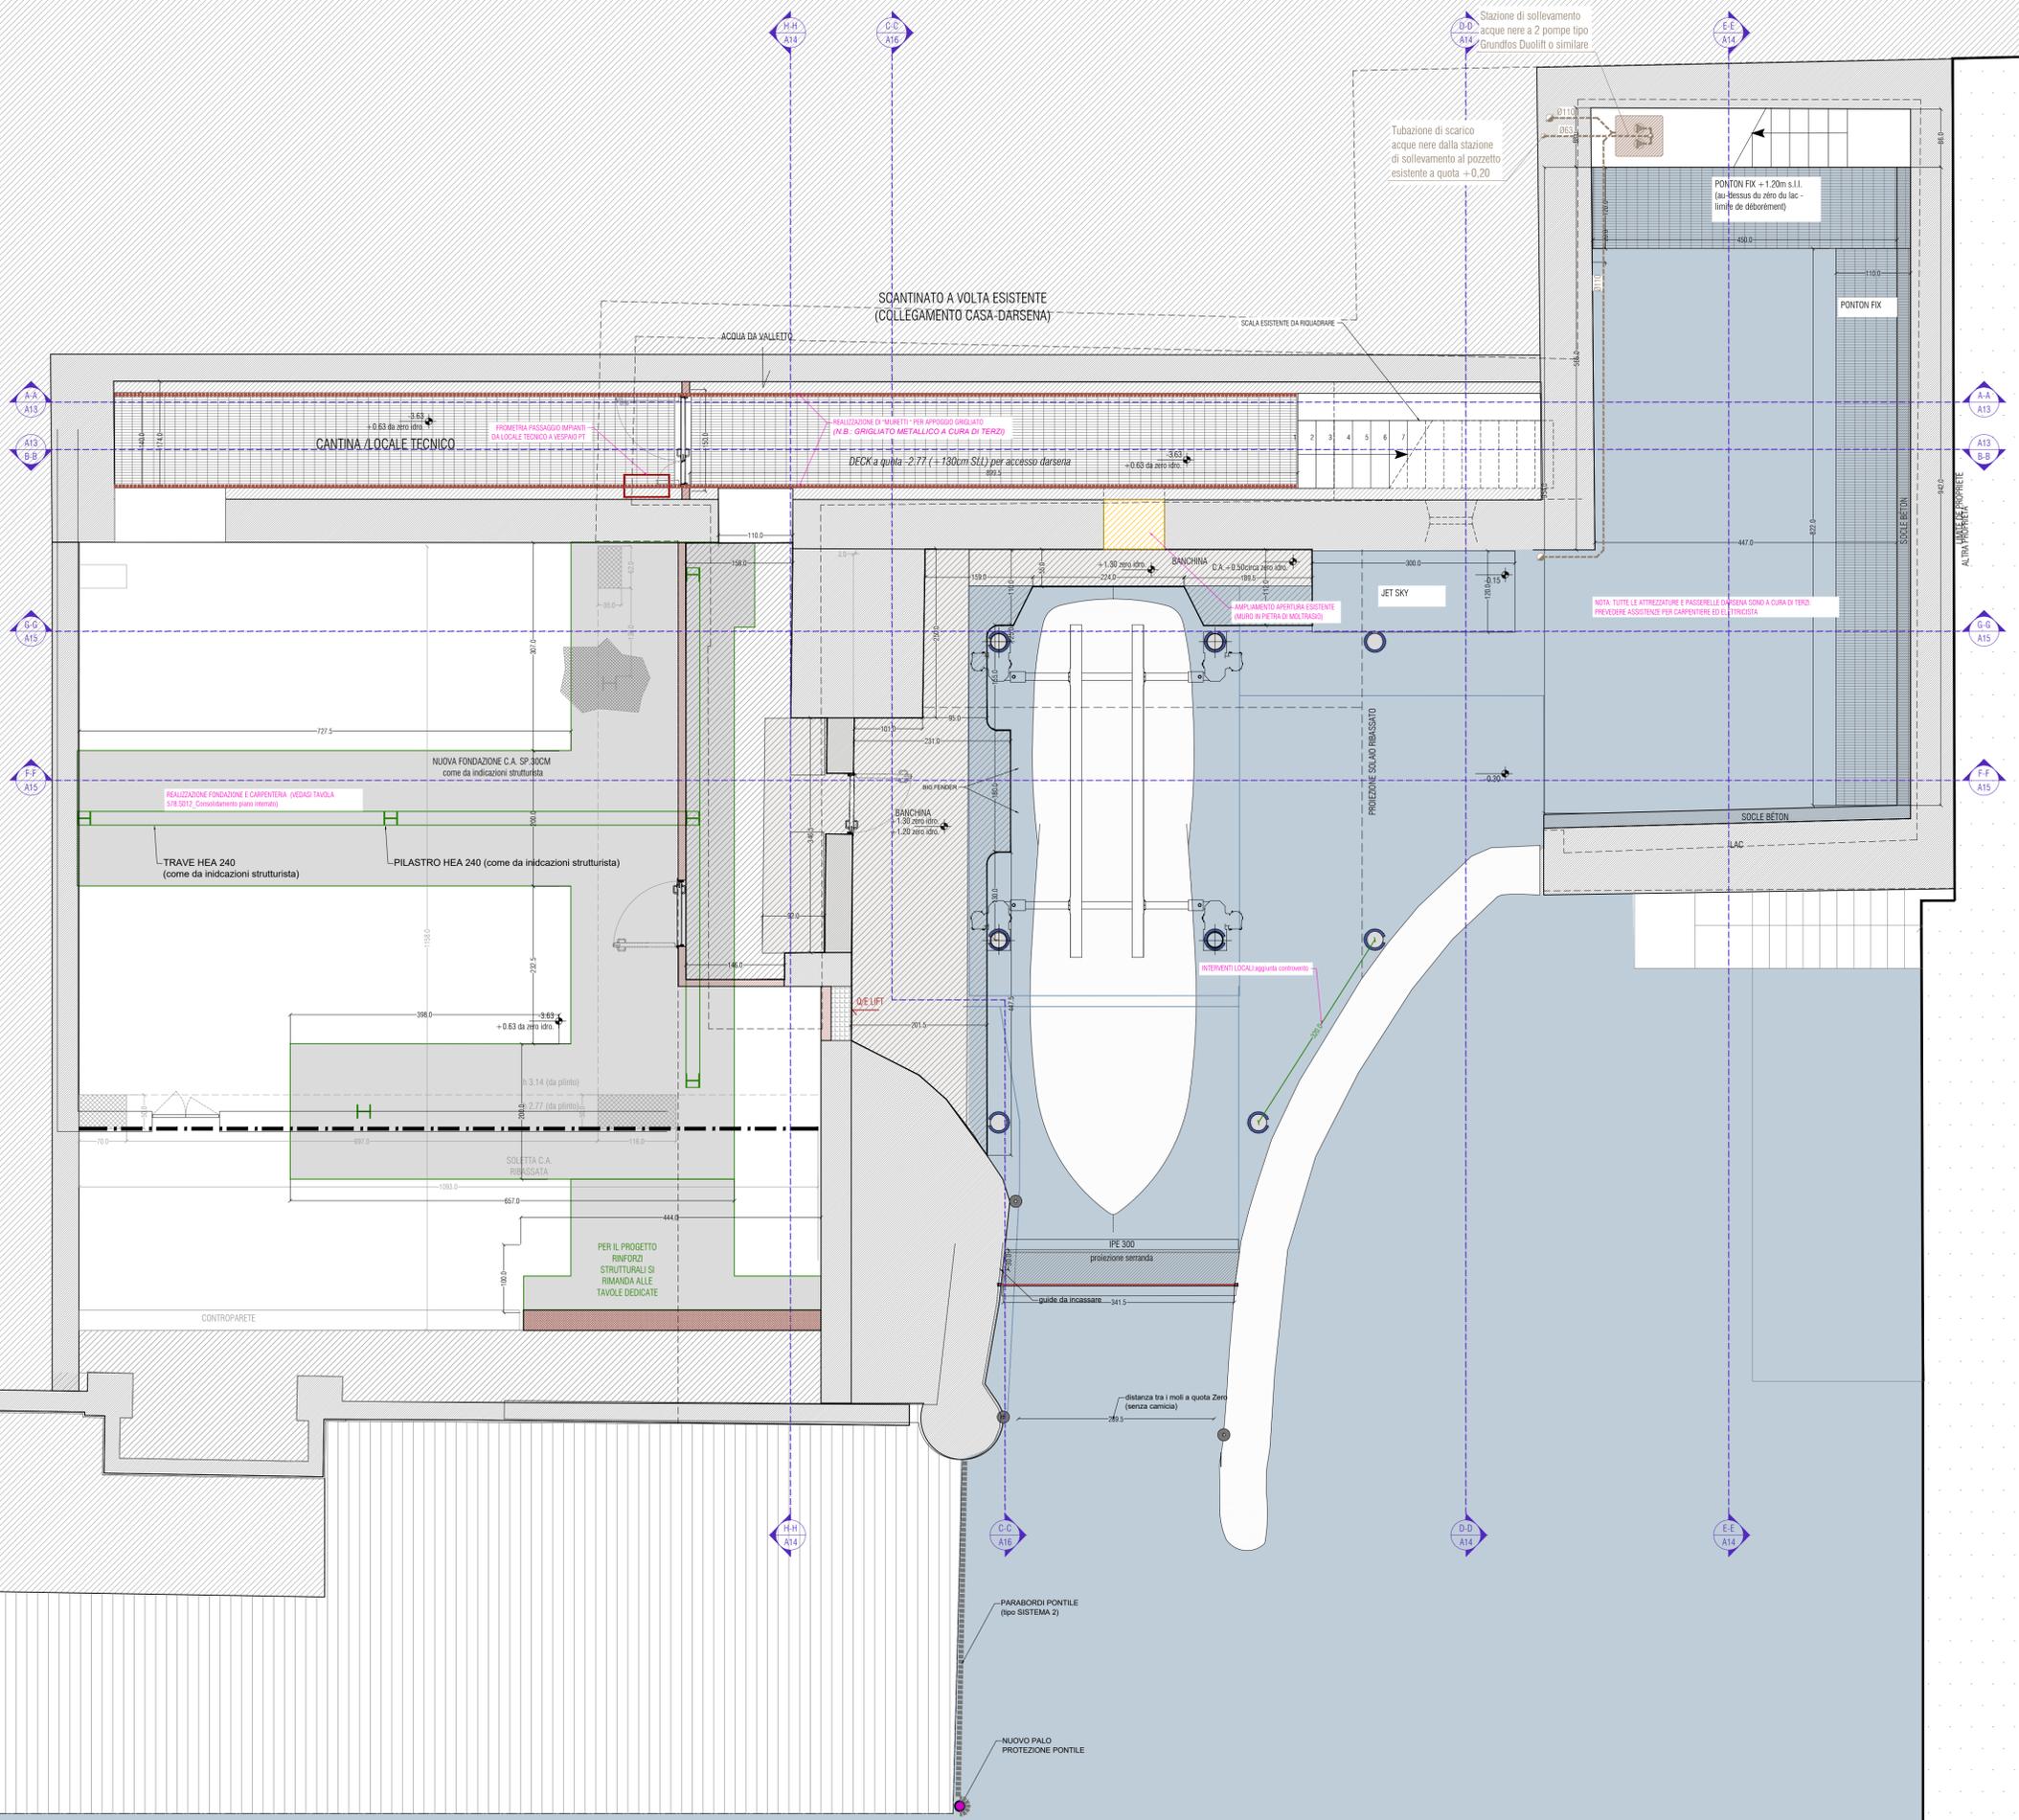

- LEGENDA:
- MURATURA ESISTENTE
 - CARPENTERIA METALLICA A PROGETTO
 - CEMENTO ARMATO A PROGETTO
 - STRATIGRAFIE ORIZZONTALI - serie A21
 - STRATIGRAFIE VERTICALI - serie A22



N.B. TUTTE LE QUOTE SONO DA VERIFICARE IN CANTIERE

COMUNE DI MOLTRASIO

Progetto di ristrutturazione
Villa Erker Hocevar - limonaia e darsena
via Regina, Moltrasio

PIANTE PROGETTO **A06**
PIANO DARSENA

Status: FASE DUE Data: 07.2023 Drawn by: GV Scale: 1/50
n°: **342**

COMMITTENTE
ANDRY OLIVIER
13, Boulevard de Belgique
98000 MONACO Principato di Monaco

PROGETTISTA
VENELLI KRAMER Architetti 0039 031 570779
Arch. Ruggero Venelli-Arch. Cecilia Kramer info@venellikramer.com
Via Pisani Dossi 5a - 22100 Como

DATA	DESCRIZIONE	PROGETTISTA

Revisioni

NO.	DATA	DESCRIZIONE

legenda


 00.00 PAVIMENTO FINITO	 SEZIONE
 00.00 PAVIMENTO RUSTICO	 SEZIONE "DESSINÉ"
 QUOTA FINITO	 DETAGLIO
 QUOTA GREZZO	 DETAGLIO "IN TAVOLA"
 ALTEZZA NETTA	 FINITURE
 ALTEZZA CON COPERTURA	 SERRAMENTI
 ALTEZZA SOTTOPAVI	

size DIN A1 (841 x 594mm)

LO STUDIO SI RISERVA LA PROPRIETA' DEL PRESENTE DISEGNO. E' VIETATA LA RIPRODUZIONE E LA COMUNICAZIONE A TERZI SENZA AUTORIZZAZIONE



VIA REGINA

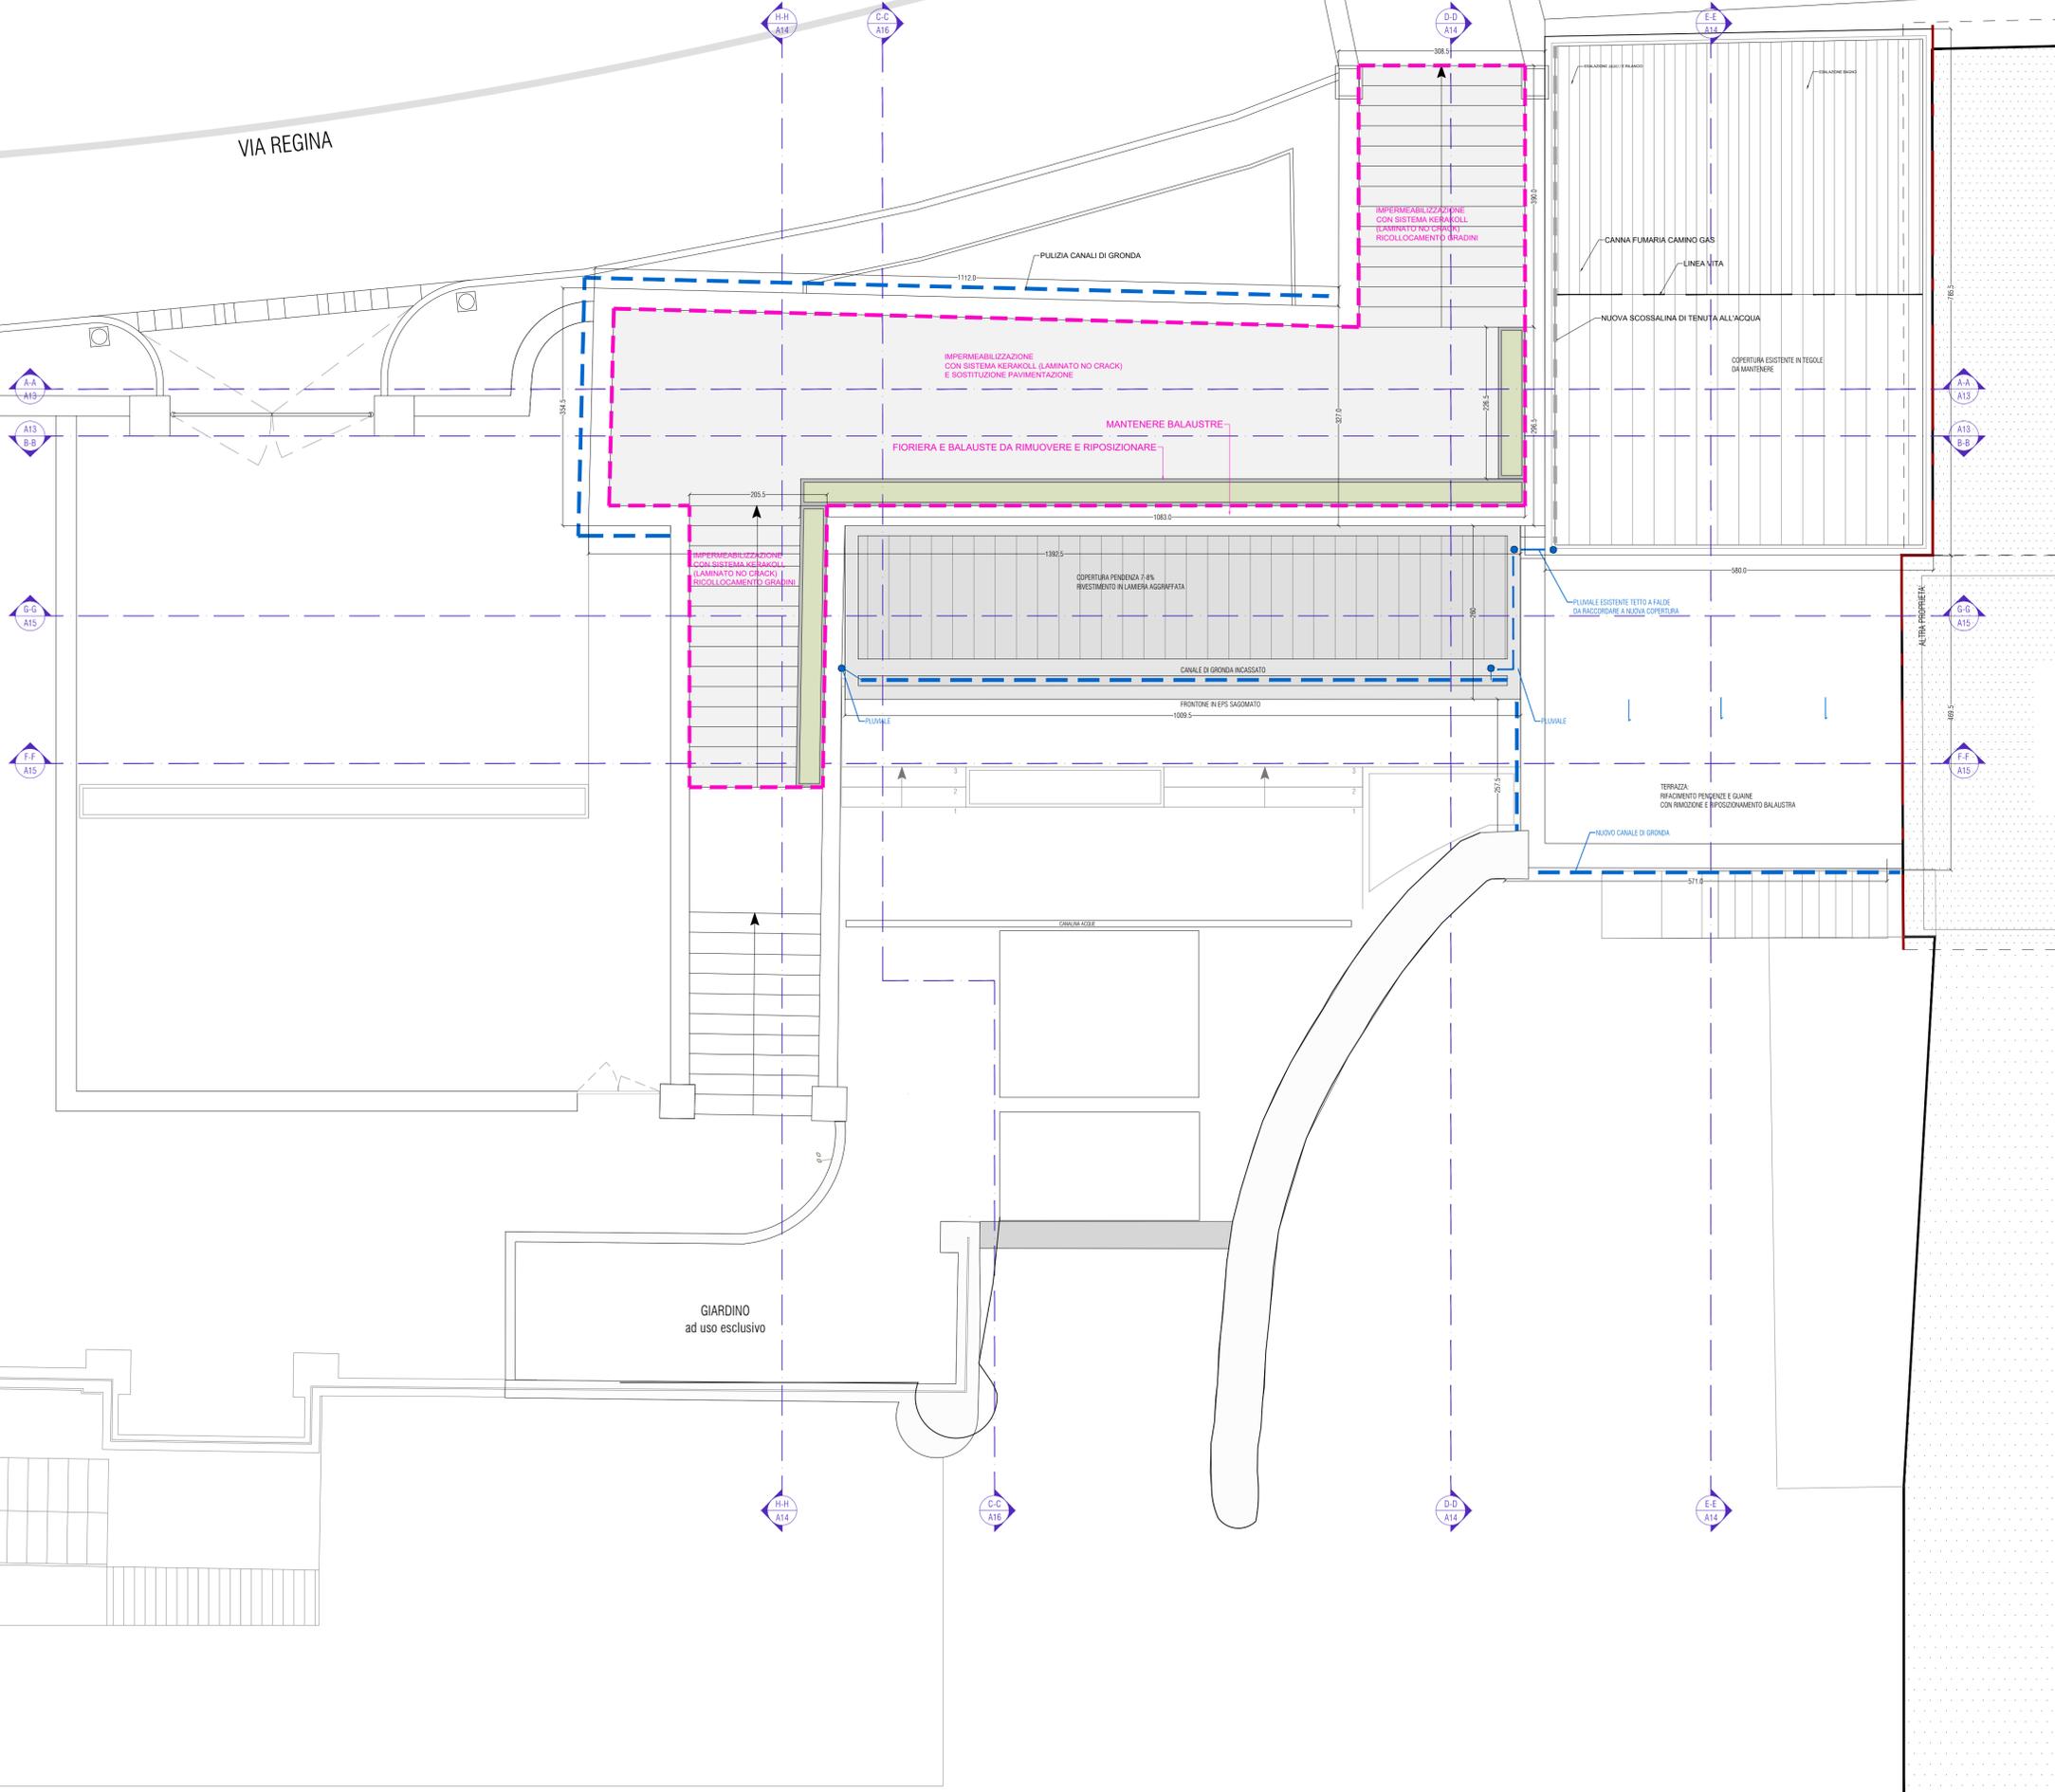

N.B.
TUTTE LE QUOTE SONO DA VERIFICARE IN CANTIERE

COMUNE DI MOLTRASIO

Progetto di ristrutturazione
Villa Erker Hocevar - limonaia e darsena
via Regina, Moltrasio

PIANTE PROGETTO COPERTURA A03

Status: FASE DUE | Data: 07.2023 | Drawn by: GV | Scale: 1/50
n°: 342

COMMITTENTE
ANDRY OLIVIER
13, Boulevard de Belgique
98000 MONACO Principato di Monaco

PROGETTISTA
VENELLI KRAMER Architetti 0039 031 570779
Arch. Ruggero Venelli-Arch. Cecilia Kramer info@venellikramer.com
Via Pisani Dossi 5a - 22100 Como


Revisi	

legenda


▲ 00.00	PAVIMENTO FINITO	○	SEZIONE	SEZIONE
● 00.00	PAVIMENTO REALTICO	○	SEZIONE	SEZIONE
▽	QUOTA FINITO	○	DETTAGLIO	DETTAGLIO
▽	QUOTA GREZZO	○	DETTAGLIO	DETTAGLIO
□ 0.00	ALTEZZA NETTA	○	FINITURE	FINITURE
□ 0.00	ALTEZZA CONVOSPRIETATURA	○	SEPPRIMENTI	SEPPRIMENTI
□ 0.00	ALTEZZA SOTTOPAVI	○	SEPPRIMENTI	SEPPRIMENTI

size DIN A1 (841 x 594mm)

LO STUDIO PRESERVA LA PROPRIETA' DEL PRESENTE DISEGNO. E' VIETATA LA RIPRODUZIONE E LA COMUNICAZIONE A TERZI SENZA AUTORIZZAZIONE

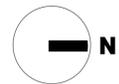

- LEGENDA:
- MURATURA ESISTENTE
 - CARPENTERIA METALLICA A PROGETTO
 - CEMENTO ARMATO A PROGETTO
 - STRATIGRAFIE ORIZZONTALI - serie A21
 - STRATIGRAFIE VERTICALI - serie A22
 - ACQUE METEORICHE
 - ACQUE NERE
 - FOROMETRIE

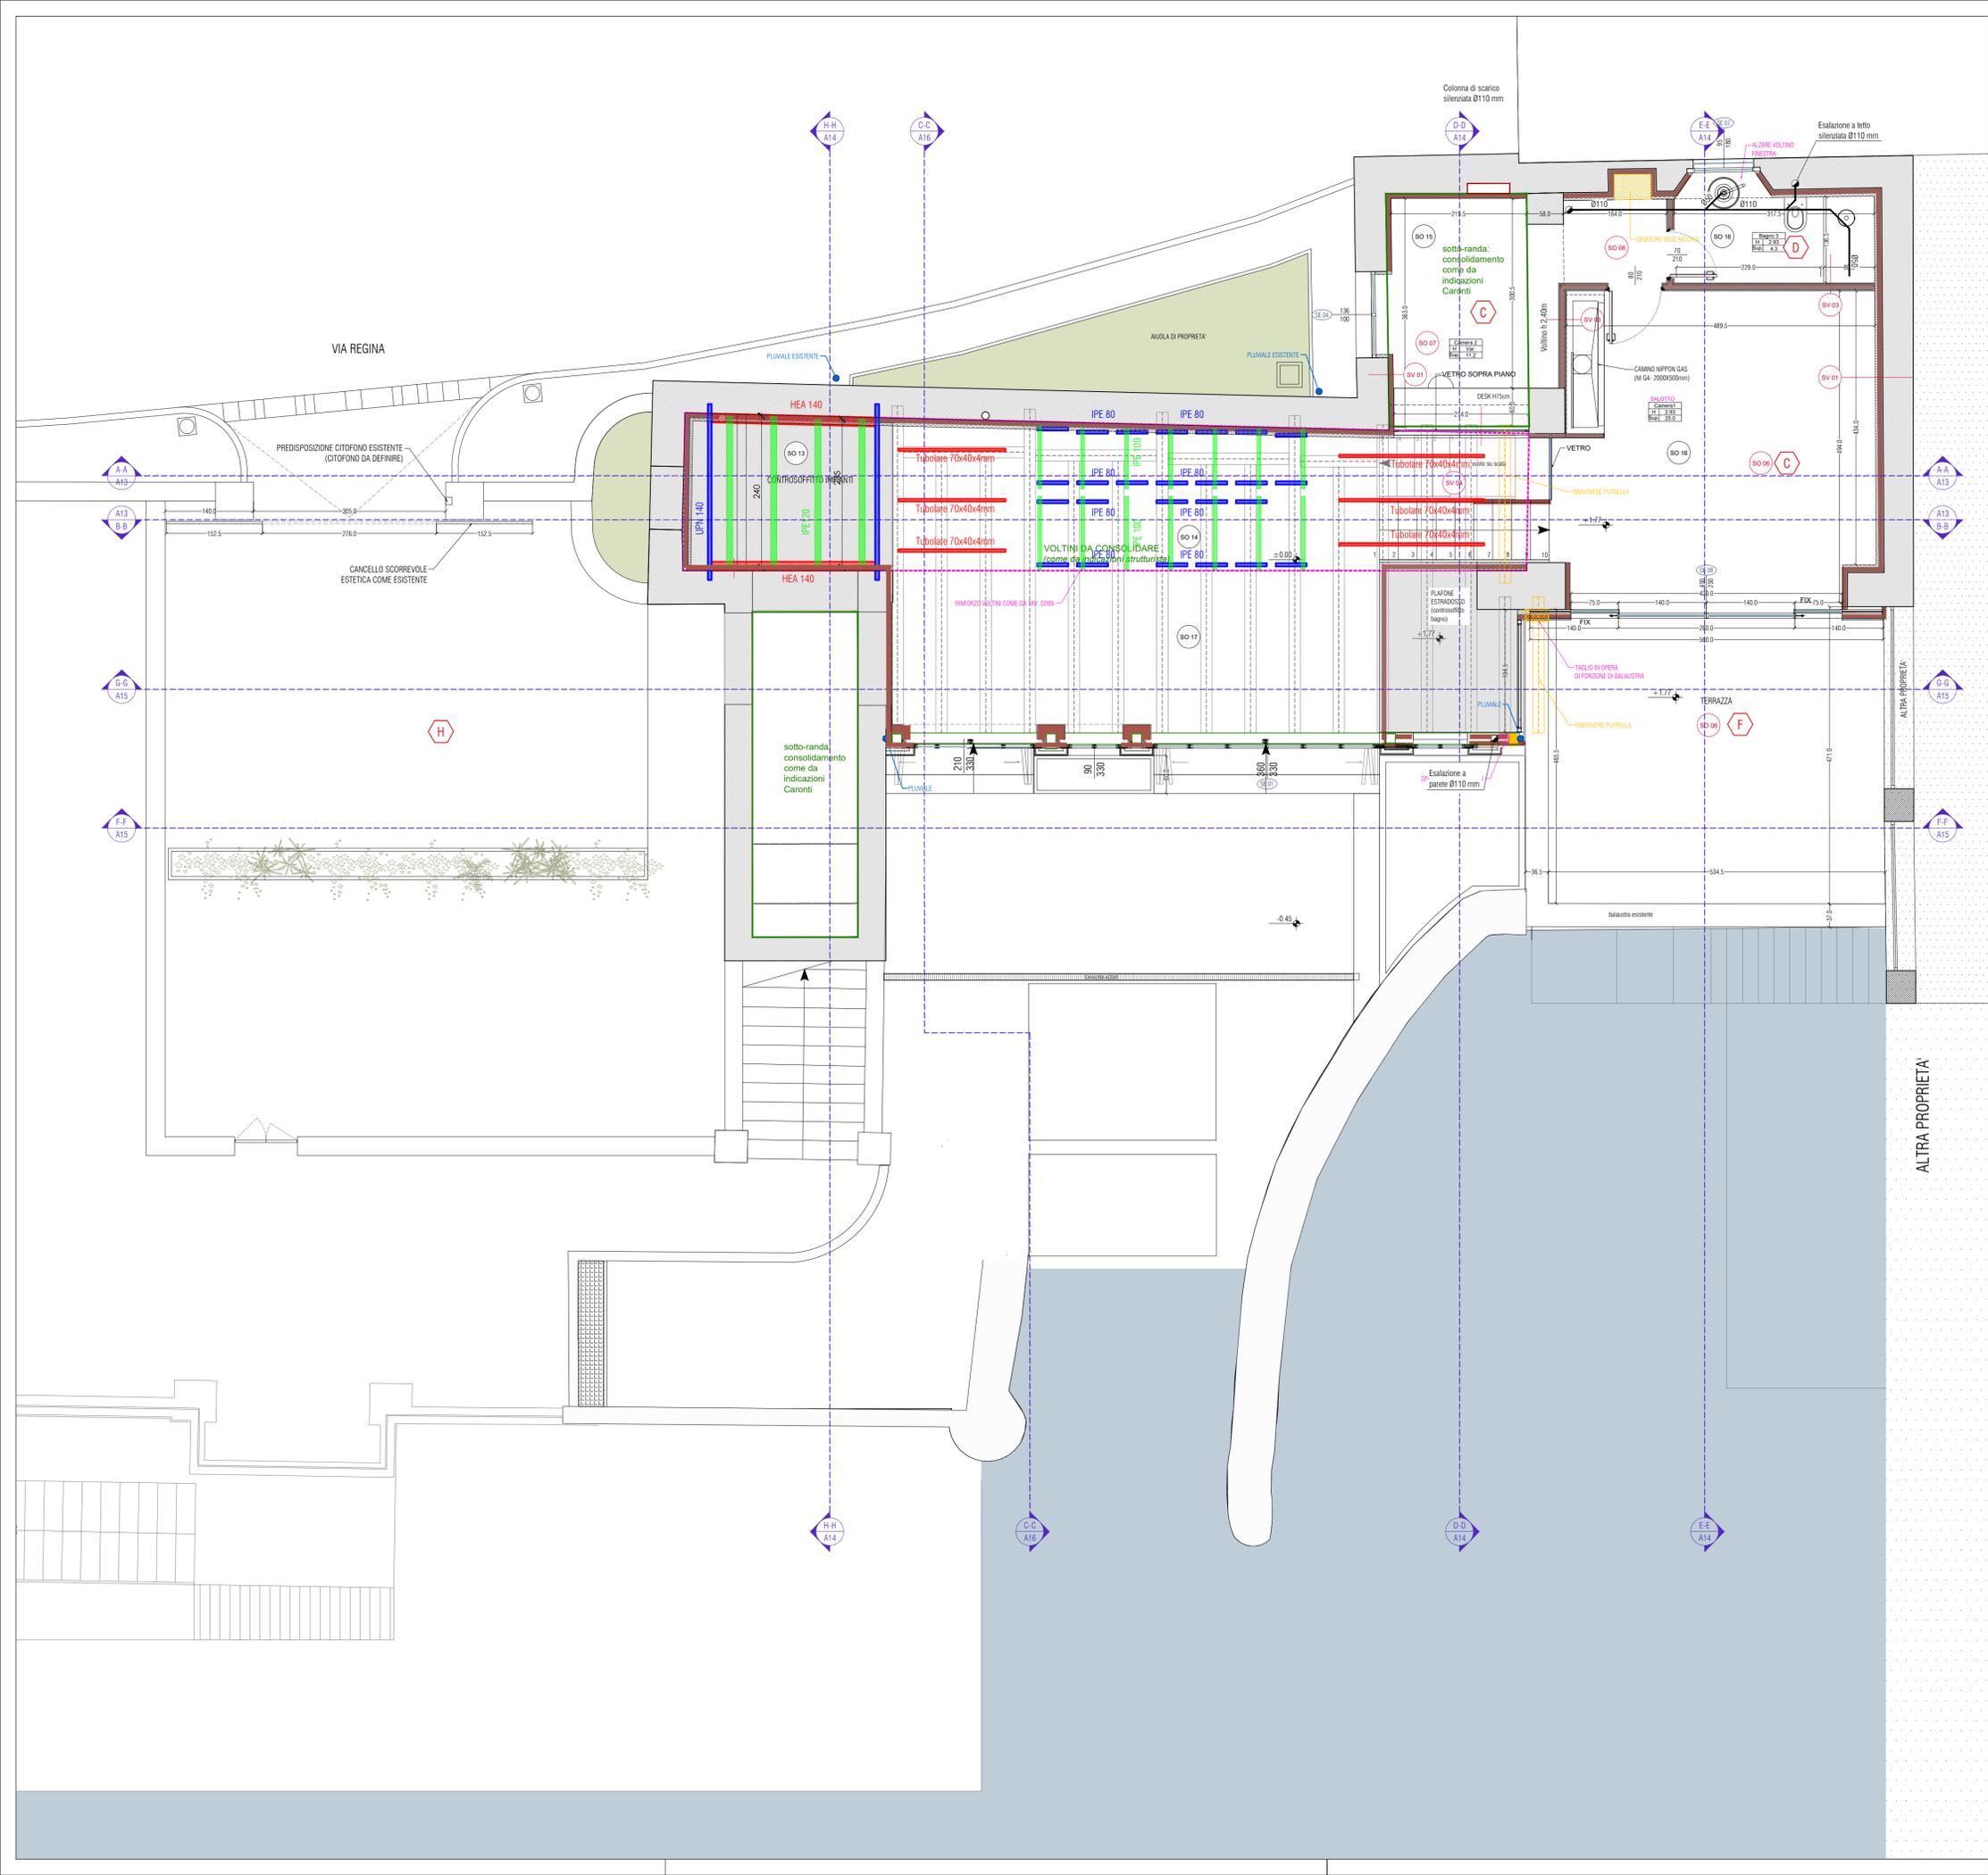

N.B. TUTTE LE QUOTE SONO DA VERIFICARE IN CANTIERE

COMUNE DI MOLTRASIO

Progetto di ristrutturazione
Villa Erker Hocevar - limonaia e darsena
via Regina, Moltrasio

PIANTE PROGETTO **A04**
PIANO PRIMO

Status: FASE DUE Data: 07.2023 Drawn by: GV Scale: 1/50
ref.: **342**

COMMITTENTE
ANDRY OLIVIER
13, Boulevard de Belgique
98000 MONACO Principato di Monaco

PROGETTISTA
VENELLI KRAMER Architetti 0039 031 570779
Arch. Ruggero Venelli-Arch. Cecilia Kramer info@venellikramer.com
Via Pisani Dossi 5a - 22100 Como

Revisi	
DATA	DESCRIZIONE


legenda

PAVIMENTO FINITO	SEZIONE
PAVIMENTO RIGIDO	DETAGLIO
QUOTA FINITO	FANITURE
QUOTA GREZZO	SERRAMENTI
ALTEZZA NETTA	
ALTEZZA CONTROSPERTEGGIATURA	
ALTEZZA SOTTOPAVI	

size DIN A1 (841 x 594mm)

THE STUDY REMAINS THE PROPERTY OF THE DRAWING. IT IS PROHIBITED THE REPRODUCTION AND COMMUNICATION TO THIRD PARTIES WITHOUT AUTHORIZATION.

LO STUDIO SI RISERVA LA PROPRIETA' DEL PRESENTE DISEGNO. E' VIETATA LA RIPRODUZIONE E LA COMUNICAZIONE A TERZI SENZA AUTORIZZAZIONE

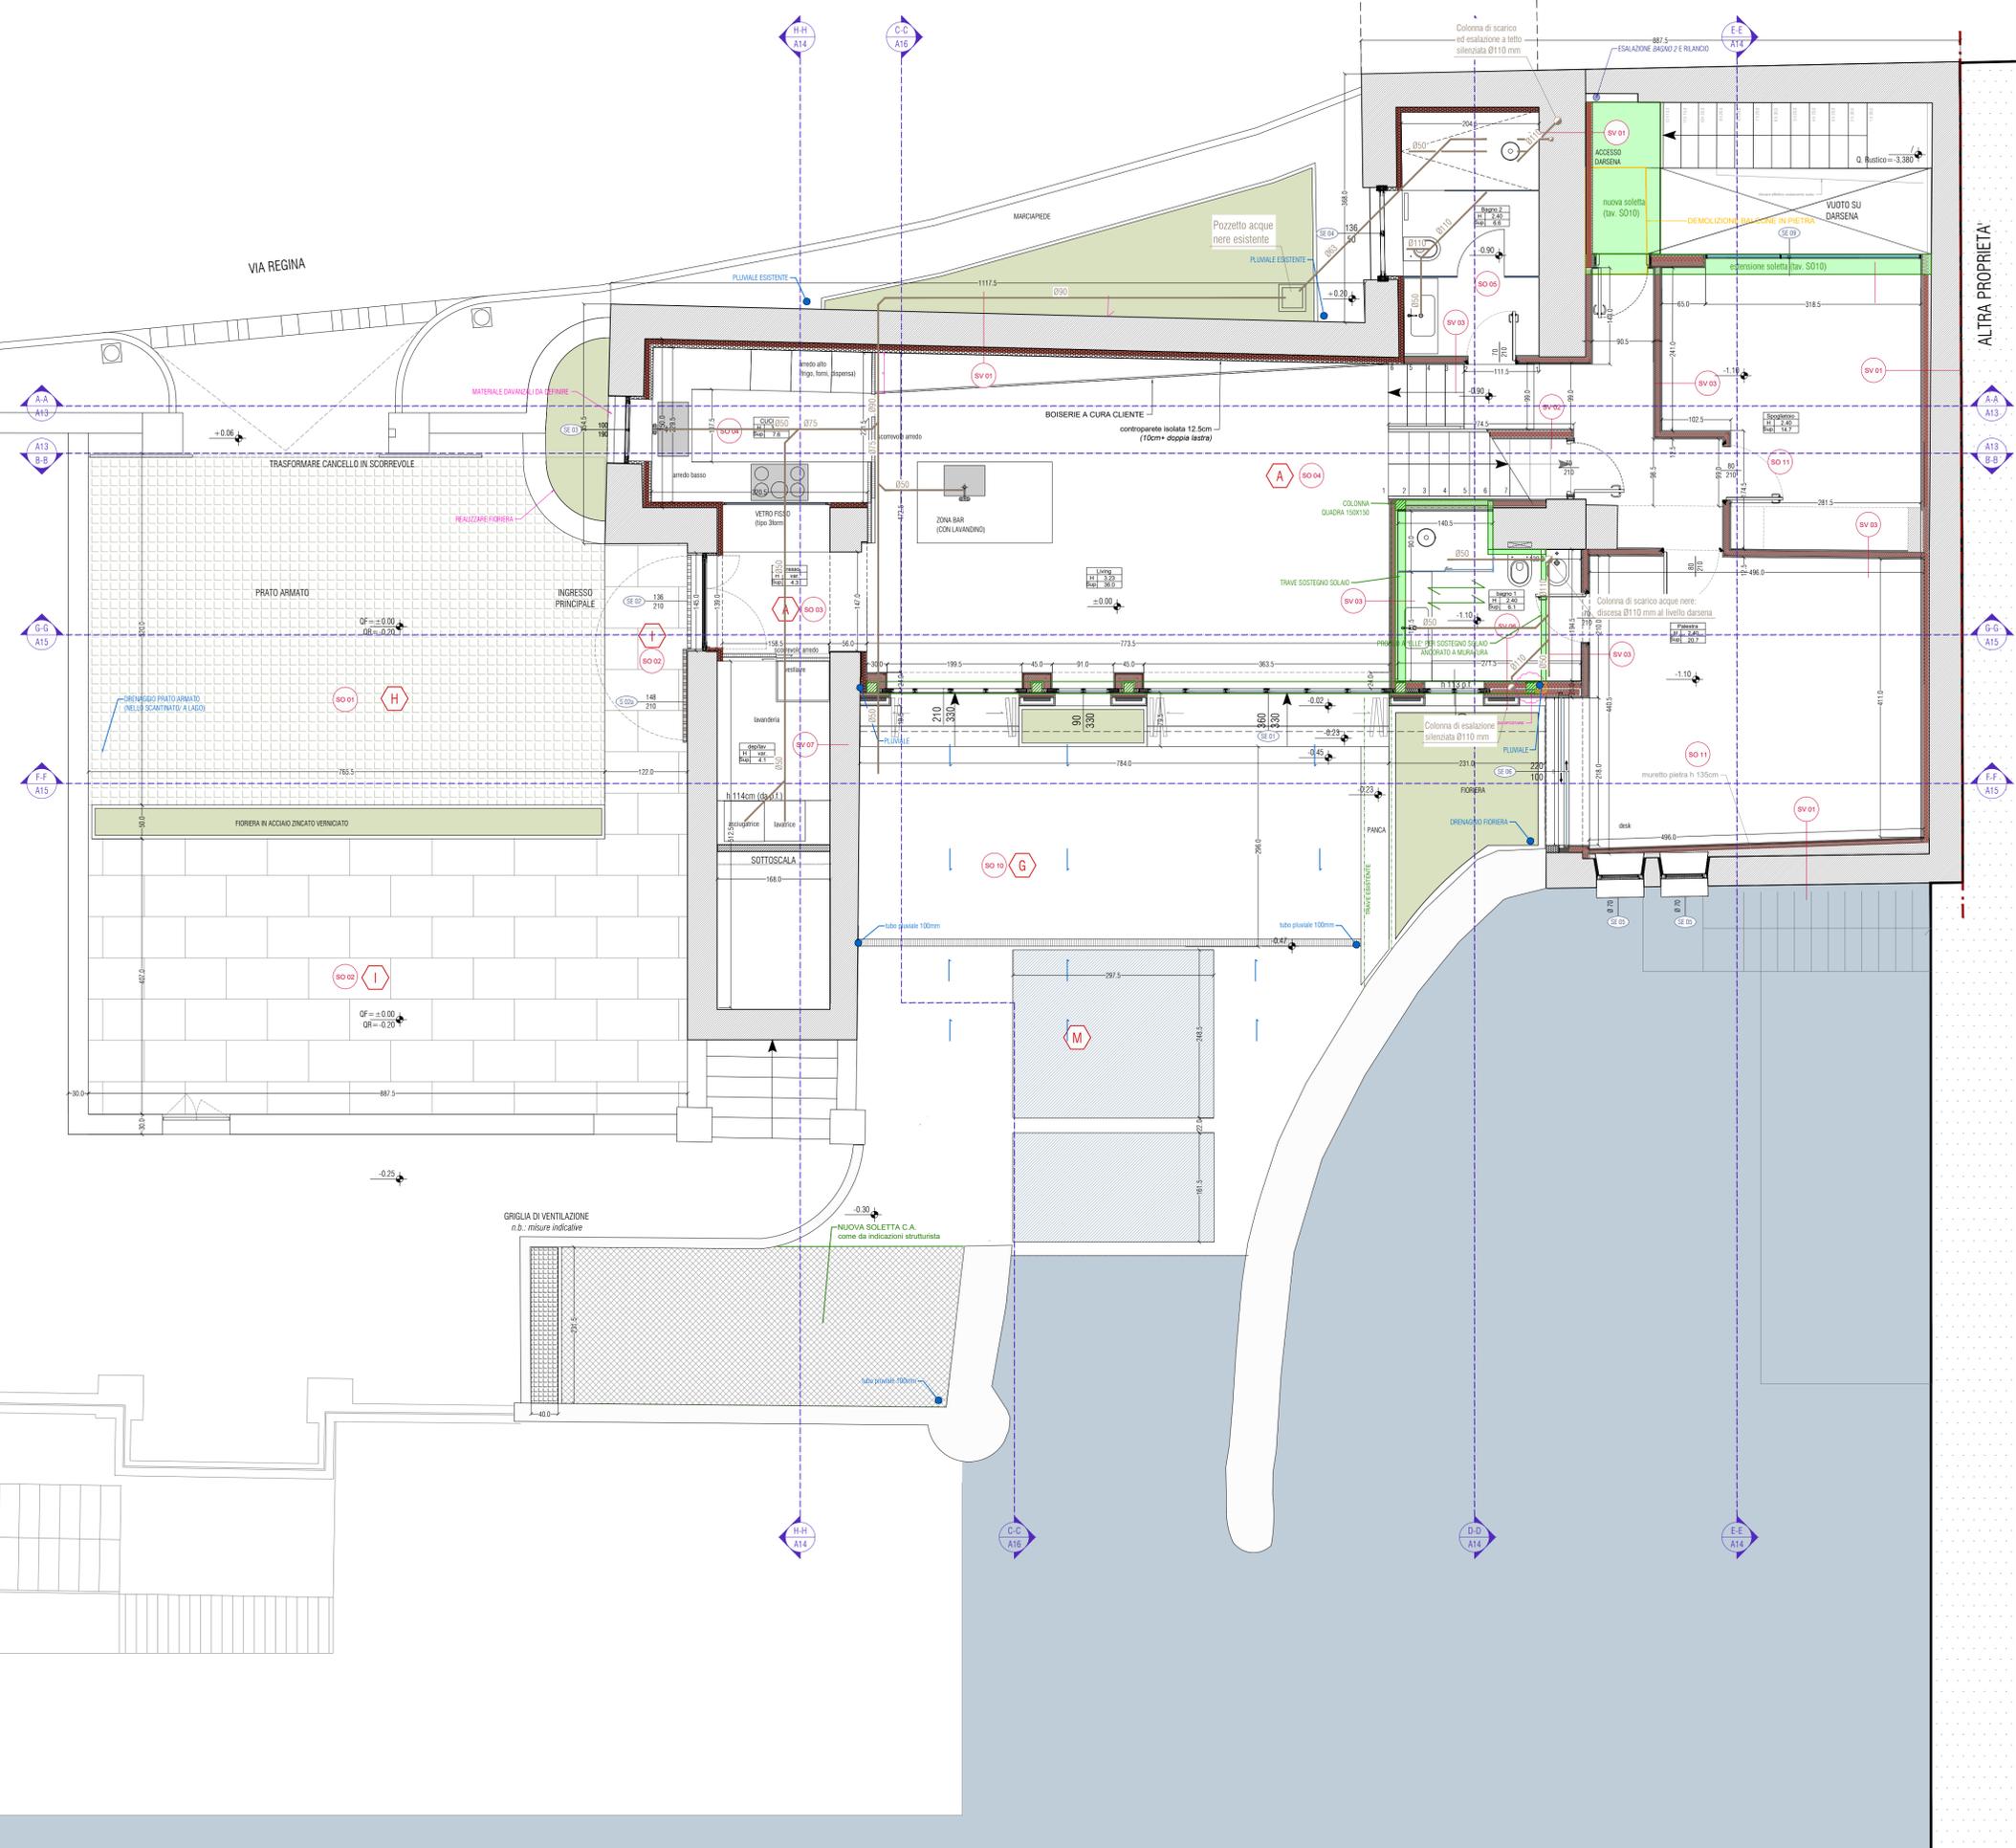

- LEGENDA:
- MURATURA ESISTENTE
 - CARPENTERIA METALLICA A PROGETTO
 - COSTRUZIONI
 - STRATIGRAFIE ORIZZONTALI - serie A21
 - STRATIGRAFIE VERTICALI - serie A22
 - STRATIGRAFIE ORIZZONTALI (PLAFONE) - serie A21
- LEGENDA TECNICO
- ACQUE NERE/GRIGIE
 - ACQUE METEORICHE
- LEGENDA FINITURE:

N.B. TUTTE LE QUOTE SONO DA VERIFICARE IN CANTIERE

COMUNE DI MOLTRASIO

Progetto di ristrutturazione
Villa Erker Hoevar - limonaia e darsena
via Regina, Moltrasio

PIANTE PROGETTO **A05**
PIANO TERRA /P-1

Status: FASE DUE Data: 07.2023 Drawn by: GV Scale: 1/50
n°: **342**

COMMITTENTE
ANDRY OLIVIER
13, Boulevard de Belgique
98000 MONACO Principato di Monaco

PROGETTISTA
VENELLI KRAMER Architetti 0039 031 570779
Arch. Ruggero Venelli-Arch. Cecilia Kramer info@venellikramer.com
Via Pisani Dossi 5a - 22100 Como

Revisi	

legenda

PAVIMENTO FINITO ESISTENTE	SEZIONE
PAVIMENTO FINITO ESISTENTE	SEZIONE
QUOTA FINITO	DETAGLIO
QUOTA GREZZO	DETAGLIO
ALTEZZA NETTA	FINITURE
ALTEZZA CONTRASPIRANTE	SERRAMENTI
ALTEZZA SOTTOPAVI	

size DIN A1 (841 x 594mm)

LO STUDIO SI RISERVA LA PROPRIETA' DEL PRESENTE DISEGNO. E' VIETATA LA RIPRODUZIONE E LA COMUNICAZIONE A TERZI SENZA AUTORIZZAZIONE