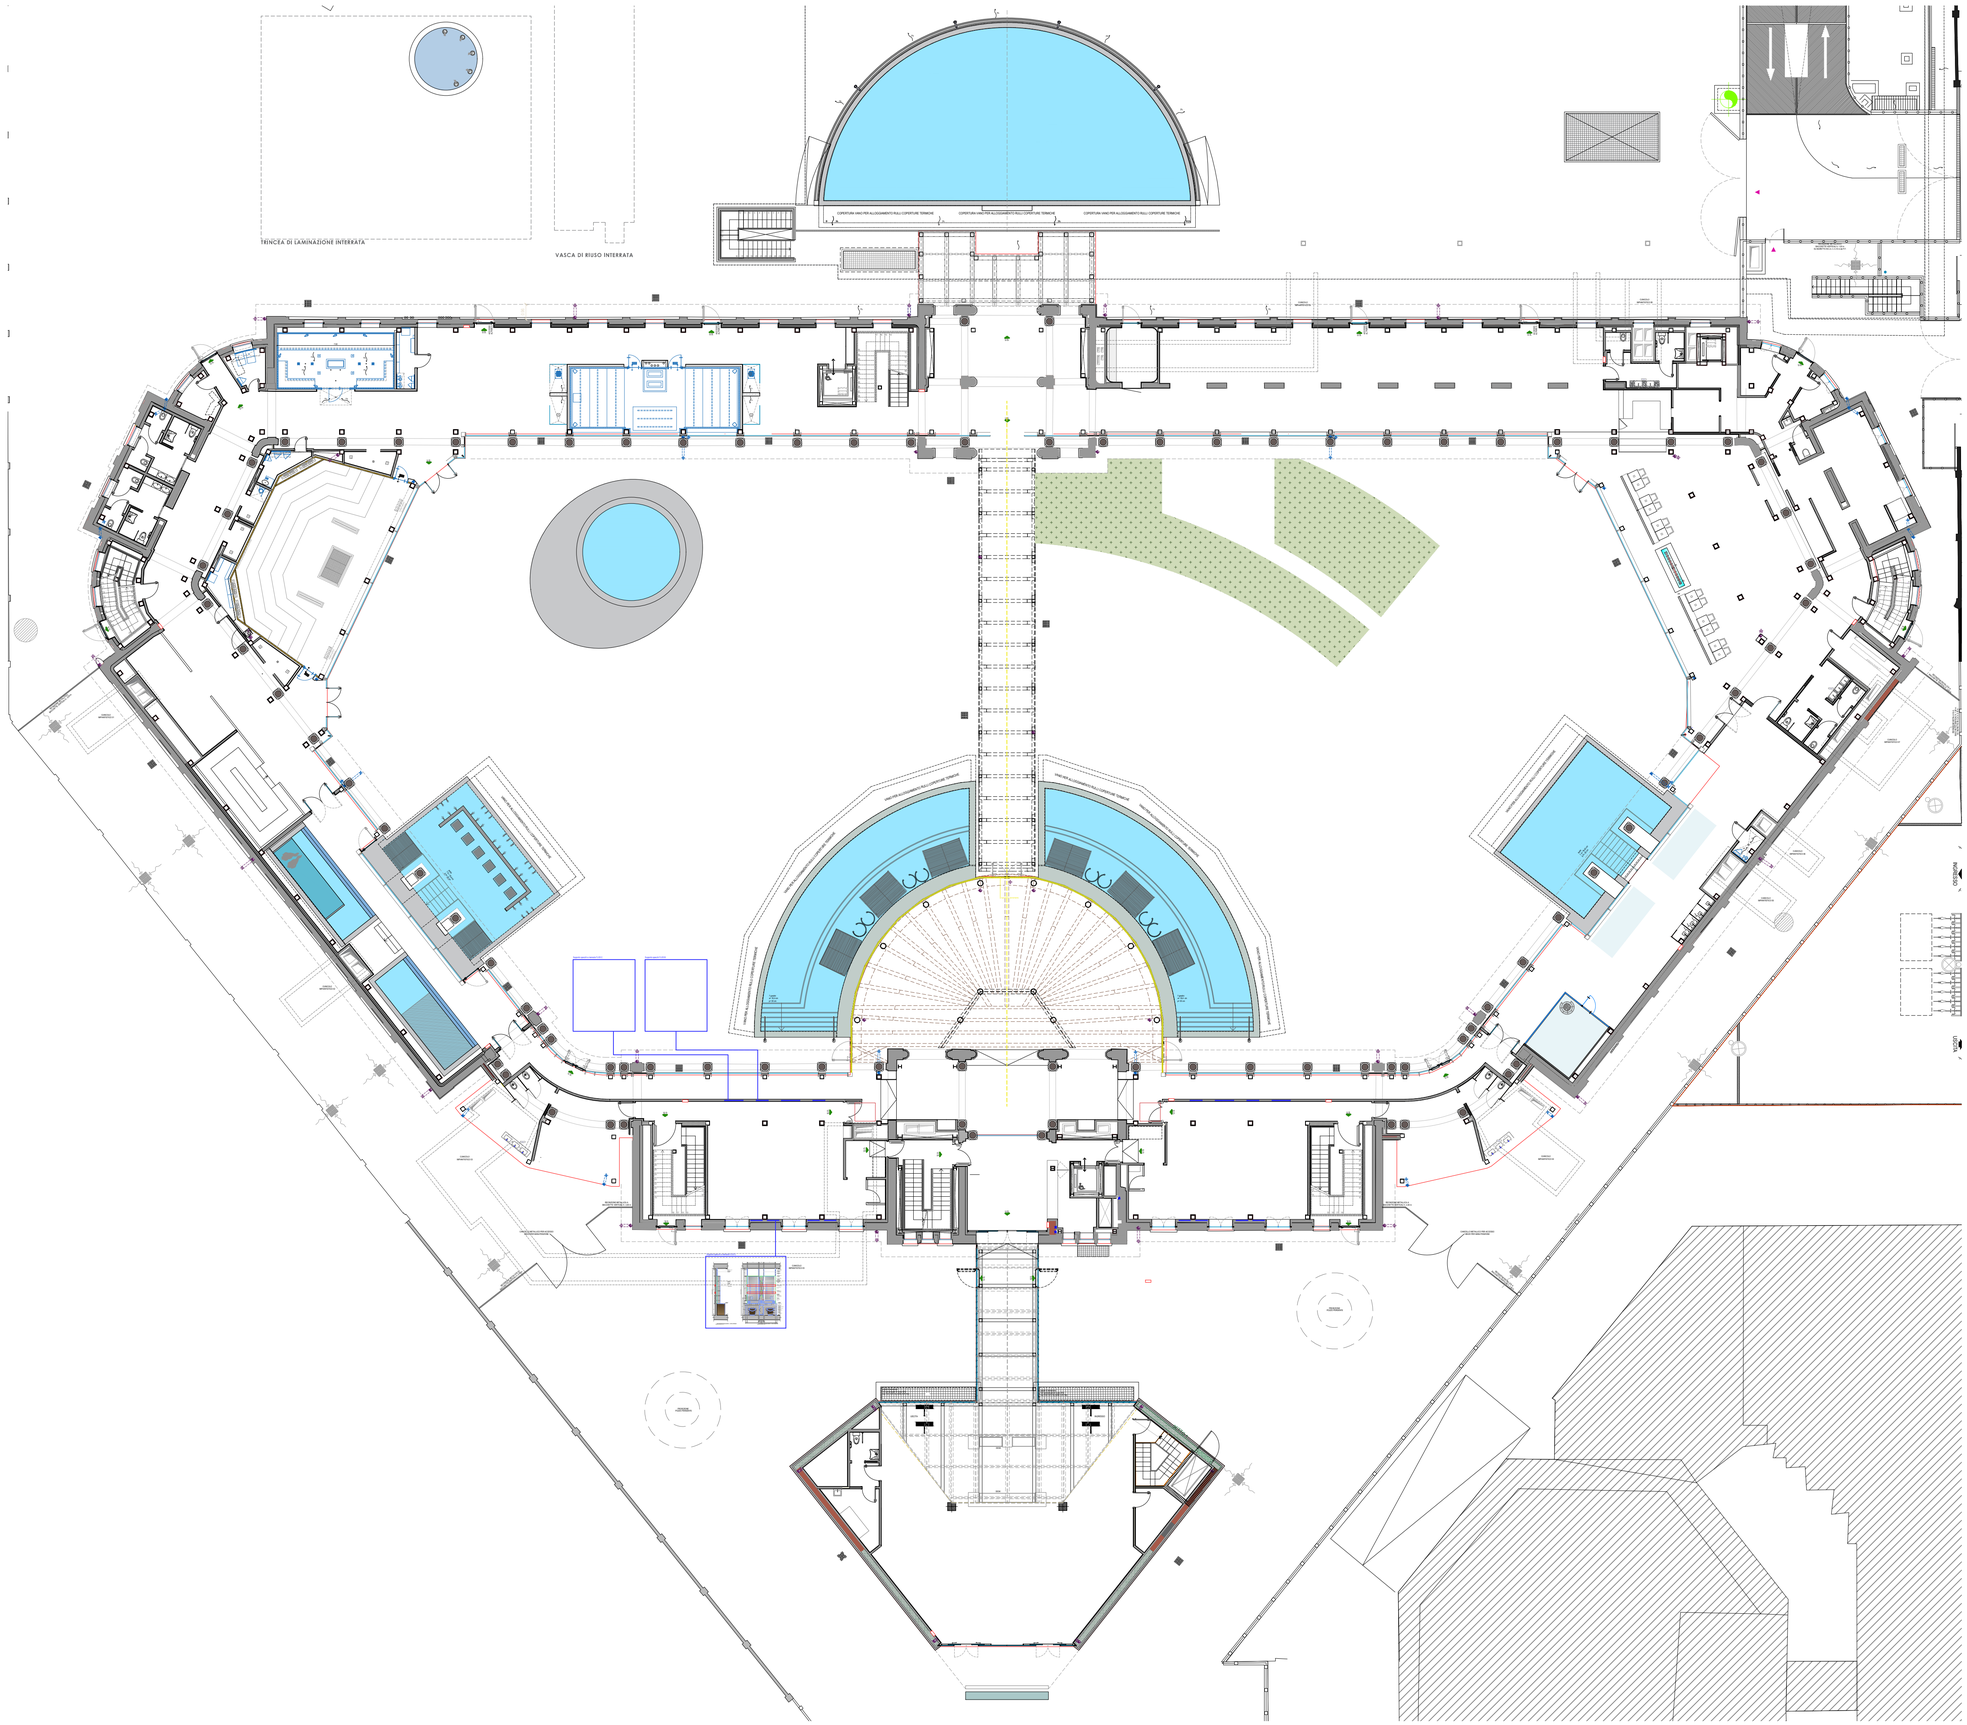
TRINCEA DI LAMINAZIONE INTERRATA
VASCA DI RIUSO INTERRATA